

Objekt: Einfamilienhaus Rosenbergstrasse 27 CH-7243 Pany GR

Grundriss Kellergeschoss

Plan-Nr.: 02

Masstab: 1 : 50 (A4: 1 : 72)


Grösse: A3 | A4


Datum: 10.12.2022

Revidiert: 00.00.22 00.00.22

00.00.22 00.00.22

Rudolf und Brigitte Bolli-Rehr Rosenbergstrasse 29 CH-7243 Pany GR Tel. 081 332 39 46 M. 079 6 647 644 Mail: rudolf.bolli@bluewin.ch

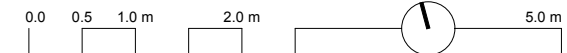


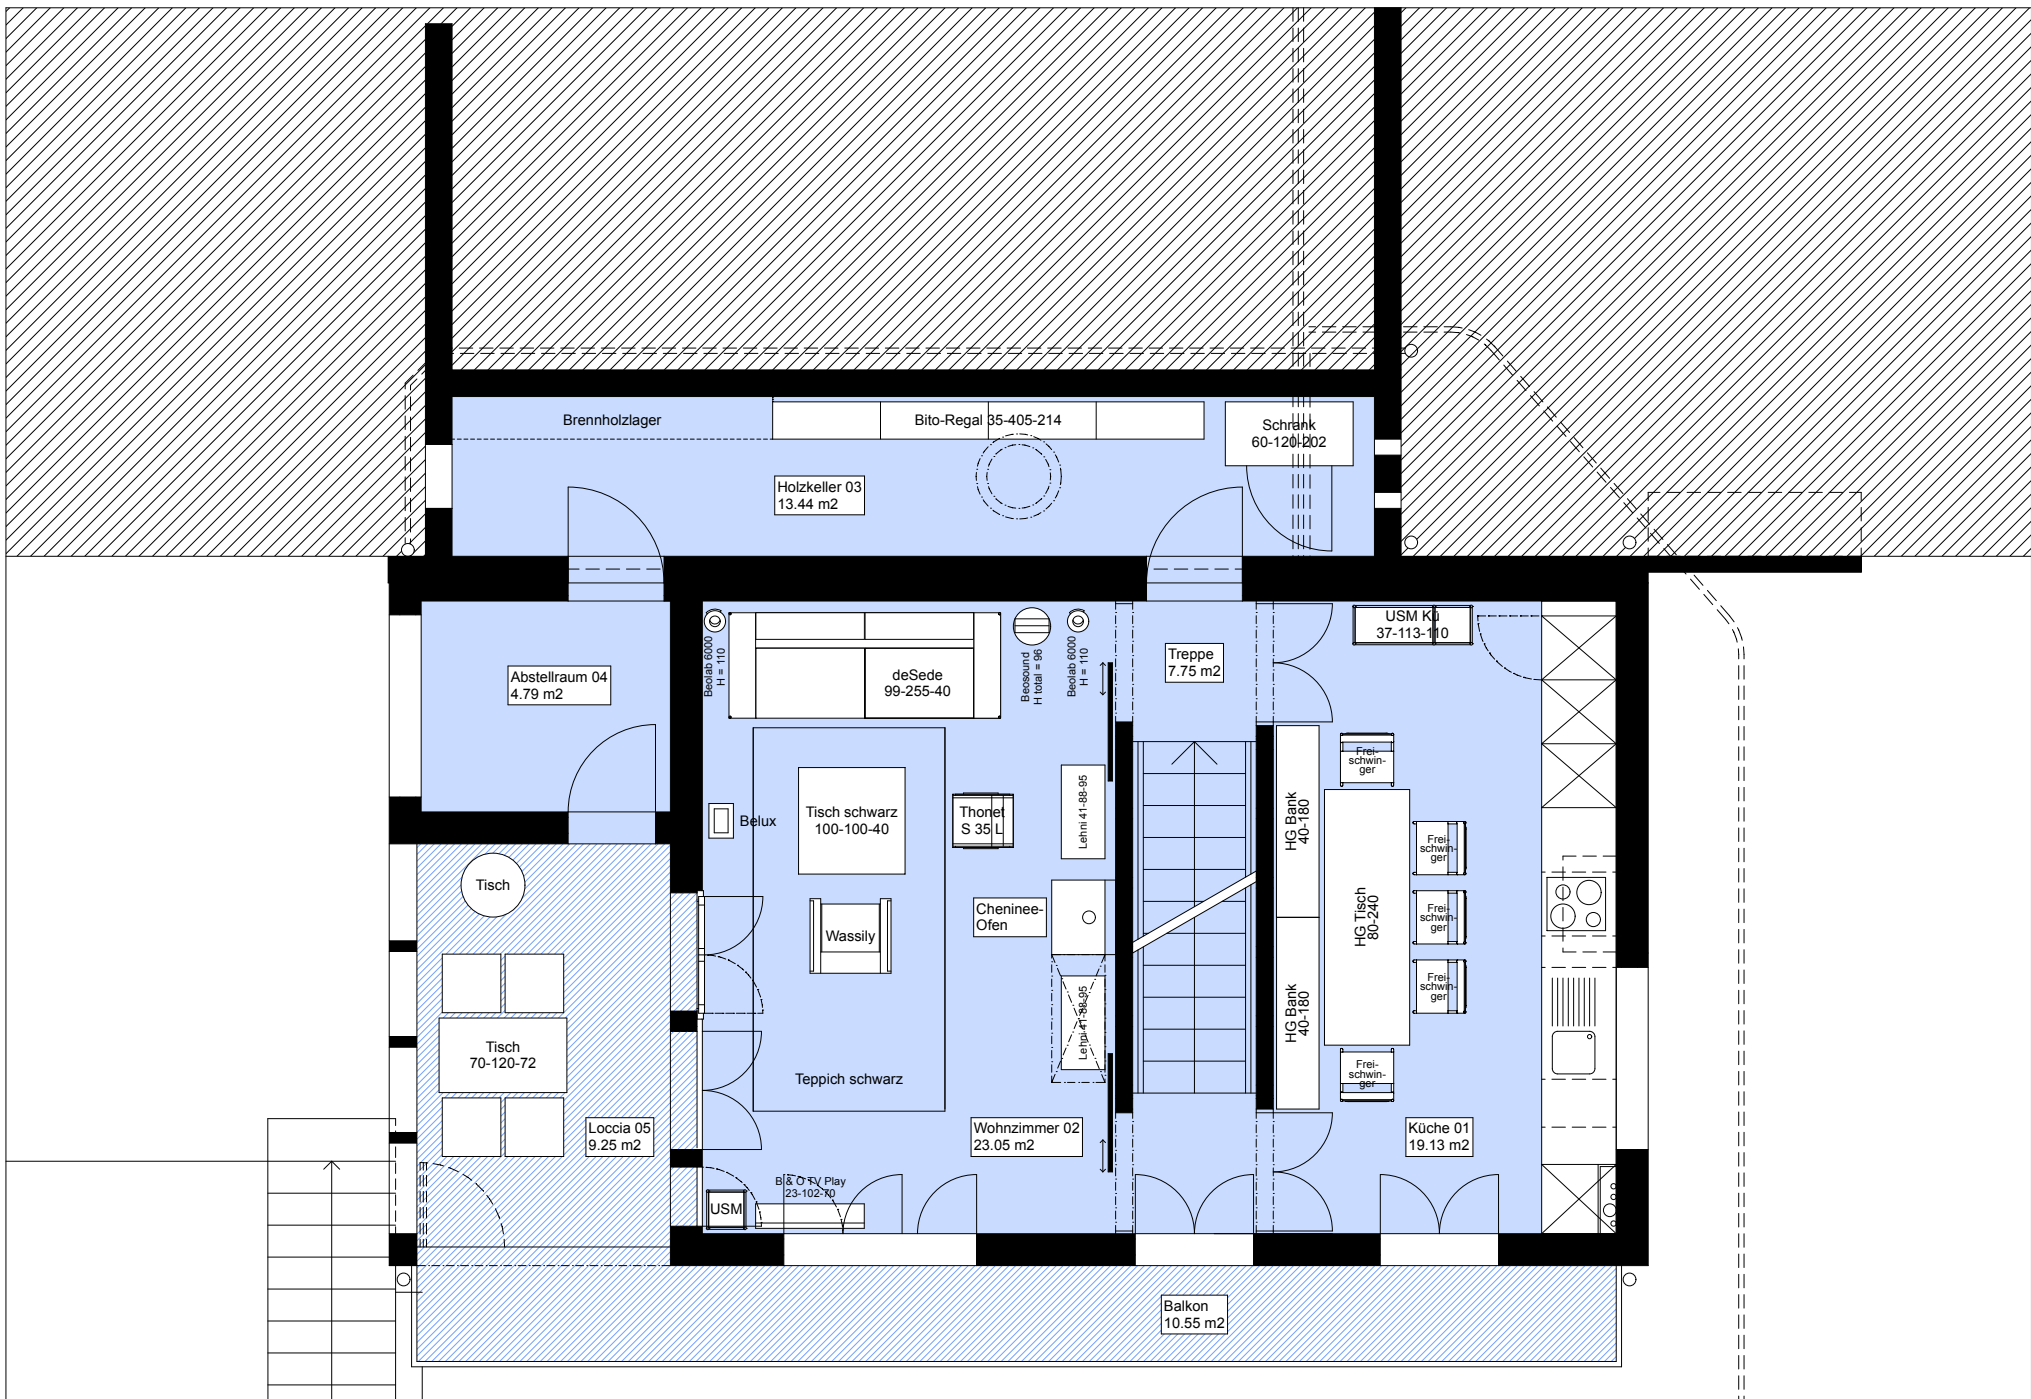

Objekt: Einfamilienhaus Rosenbergstrasse 27 CH-7243 Pany GR			
Grundriss Erdgeschoss		Grösse: A3 A4	Revidiert: 00.00.22 00.00.22
Plan-Nr.: 03	Masstab: 1 : 50 (A4: 1 : 72)	Datum: 10.12.2022	00.00.22 00.00.22

Rudolf und Brigitte Bolli-Rehr Rosenbergstrasse 29 CH-7243 Pany GR Tel. 081 332 39 46 M. 079 6 647 644 Mail: rudolf.bolli@bluewin.ch



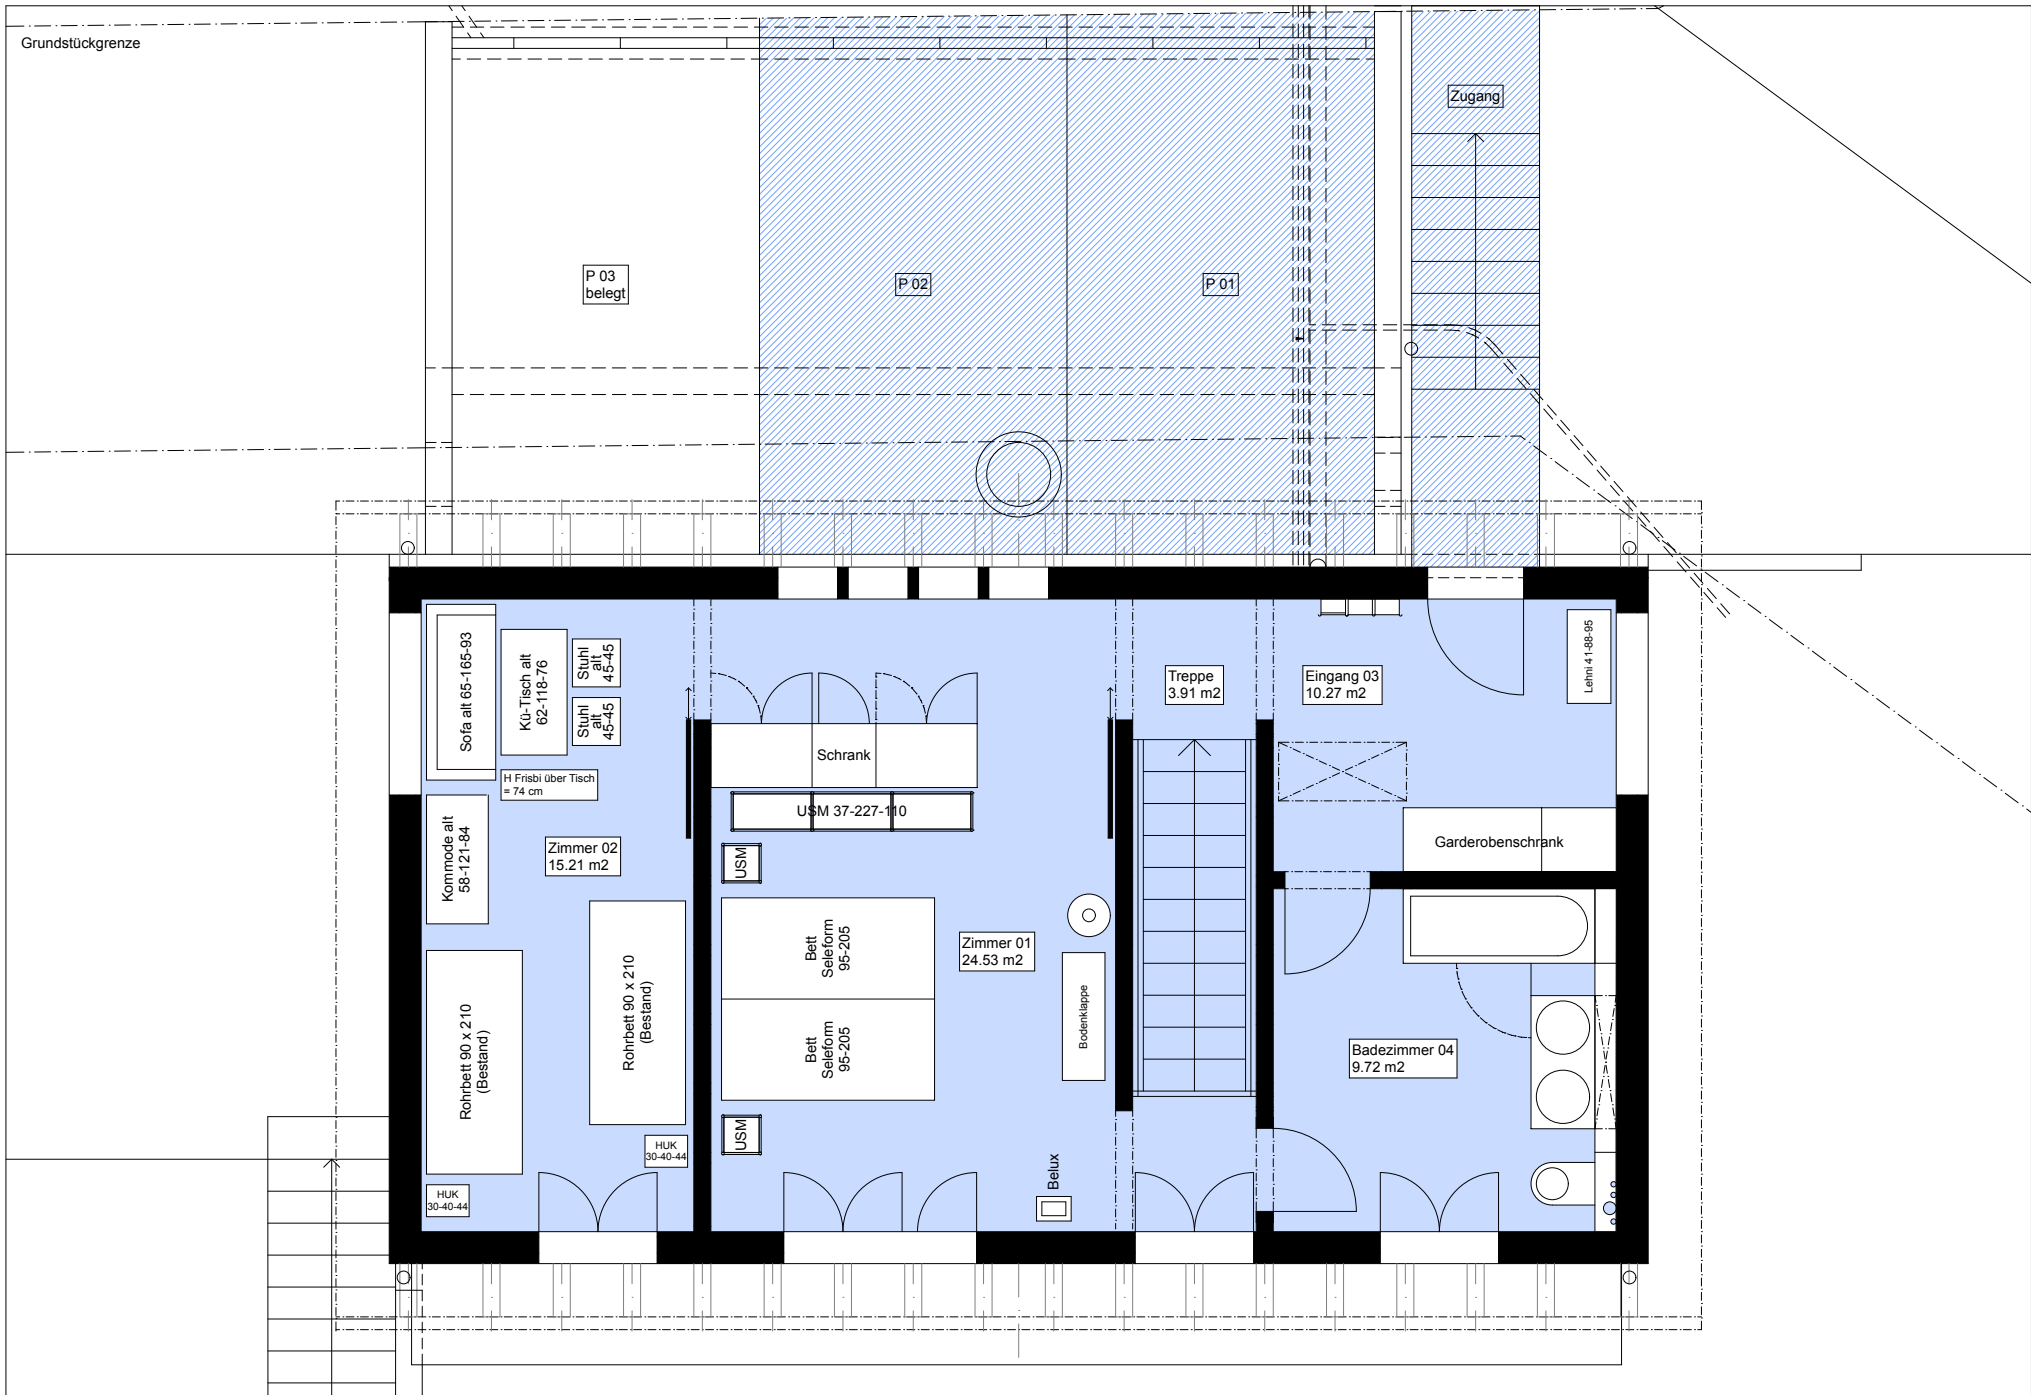

Objekt: Einfamilienhaus Rosenbergstrasse 27 CH-7243 Pany GR

Grundriss Obergeschoss

Plan-Nr.: 04

Masstab: 1 : 50 (A4: 1 : 72)

Grösse: A3 | A4

Datum: 10.12.2022

Revidiert: 00.00.22 00.00.22

00.00.22 00.00.22

Rudolf und Brigitte Bolli-Rehr Rosenbergstrasse 29 CH-7243 Pany GR Tel. 081 332 39 46 M. 079 6 647 644 Mail: rudolf.bolli@bluewin.ch

